



105學年度第2次 校園空間規劃管理委員會

日期：106年4月11日 上午9：00

地點：第二教學研討室

議程

- 壹、主席致詞
- 貳、執行秘書報告
- 參、提案討論
- 肆、臨時動議
- 伍、散會

貳、執行秘書報告

- 一、上次會議決議追蹤事項
- 二、專案空間報告-國際學苑、靜思學院
- 三、105學年空間調查報告
- 四、閒置空間一覽表

一、上次會議決議追蹤事項

提案一：「原住民族學生資源中心」空間使用申請案。
【提案單位：學生事務處生活輔導組】

- 決議：
同意提供和敬樓B209室，
設置二年後再檢核使用情況。
- 現況：
使用中。



一、上次會議決議追蹤事項

提案二：護理學系教師張綠怡申請空間以建置研究室。
【提案單位：護理學系】

- 決議：
同意提供和敬樓A521室。
- 現況：
規畫建置中。

一、上次會議決議追蹤事項

臨時動議一：國際事務處空間規劃提案。

【提案單位：國際事務處】

- 決議：
利用現有A207.A208調整隔間使用，暫不擴增空間。
- 現況：
工程需求簽辦中。

一、上次會議決議追蹤事項

臨時動議二：台灣偏鄉教育研究暨資源中心空間設置案。【提案單位：教育傳播學院】

- 決議：
考量校務發展需要，設置於L0706空間。
- 現況：
該空間目前仍為兒家系使用，未繼續規劃。

二、專案空間報告-國際學苑

依據：106年3月23日國際學苑第三次籌備會議紀錄



慈濟大學人文社會學院校區平面配置圖



擬規劃2E1F為學院教室或教師研究室之用:總計 59.16坪

教室2E1F

圖例說明:

現在位置	▲
電梯	囧
廁所	♂
樓梯	≡≡
消防設備圖例	🚒
往其他大樓	➡
出口方向	➡
逃生方向	➡



空間使用說明


- 2E101~2E108 普通教室 Classrooms
- 2E109 考古標本室 Archeological Laboratory
- 2E110 人發系實驗室 Laboratory for Human Development
- 2E111 體質人類實驗室 Physical Anthropological Lab
- 2E112 認知與學習實驗室 Lab for Cognitive and Learning Research
- 2E113-1 哺乳室 Nursery Room
- 2E114 語言與認知實驗室 Laboratory of Language and Cognitive Processing
- 2E115 師培教室 Classroom
- 2E116 師培中心 Pre-Service Teacher's Center Administration Office

擬規劃2D1F為學苑行政及教室之用:總計 51.7坪

教室2D1F

圖例說明:

現在位置	▲
電梯	■
廁所	■
樓梯	■
飲水機	■
消防設備圖例	■
往其他大樓	→
出口方向	→
逃生方向	→

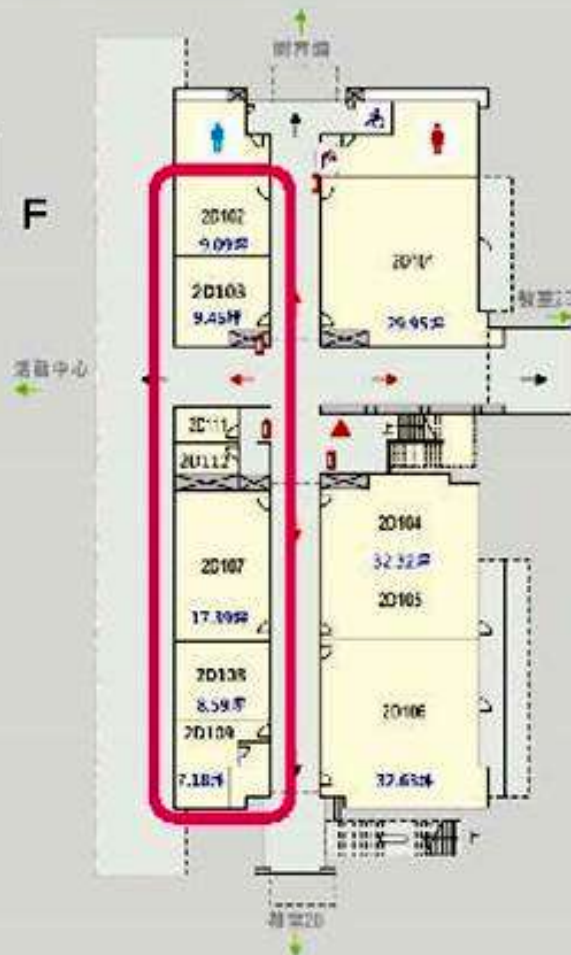

空間使用說明

- 2D101~2D101-1 英語教學中心
English Education Center
- 2D102 儲藏室 Storage
- 2D103 溫敏真助理教授研究室
Chin-Chen Wen, Ph.D
- 2D104~2D105 東亞系語言教室
East Asian Language Classroom
- 2D106~2D106-1 英美系語言教室
English Language Classroom
- 2D107~2D108 通識中心行政辦公室
General Education Center Main Office
- 2D109 資源教室
Resource Room
- 2D111 消防受信室
- 2D112 電氣室

二、專案空間報告-靜思學院



慈濟大學人文社會學院校區平面配置圖



色塊區域說明圖

- 體育館
Gymnasium
- 教室區
Classroom Area
- 學生活動中心
Student Activities Center
- 圖書館
Library
- 行政中心
Administration Office
- 運動區
Athletics Area
- 宿舍區
Dormitory Area
- 餐廳
Cafeteria
- 停車場
Parking Lot
- 道路
Road
- 現在位置
You are here

校舍租用作業：


- 財團法人佛教慈濟功德會申請籌設「佛教靜思研修學院」，向本校租用校地及校舍。
- 靜思學院承租慈大校舍。
承租面積：行政圖書館兩棟大樓1-4F，
學院專用(1291.9m²)
優先使用(3328.8m²)
共計4620.7m² > 4000m² (有租金)
- 共用：一般教室2間、人文教室2間、演藝廳，
合計797.04m²(不含運動設施)(無租金)

空間規劃-

■ 專用

■ 優先使用

一樓平面圖

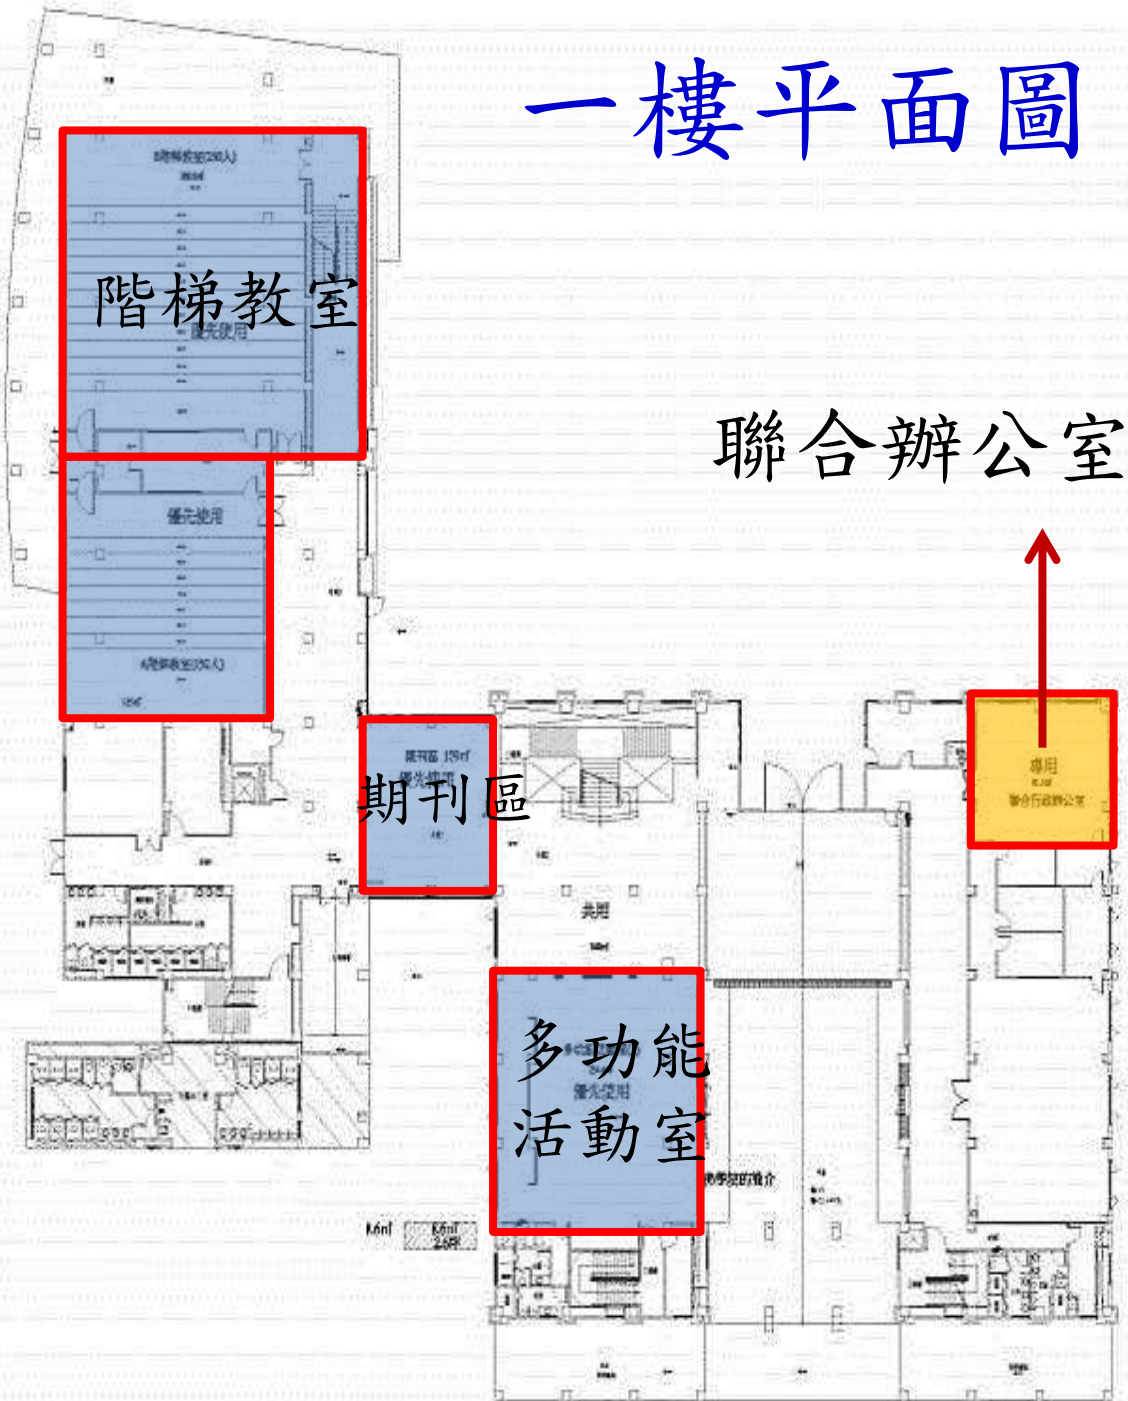

聯合辦公室



空間規劃-

- 專用
- 優先使用

二樓平面圖

主管及老師
辦公室

藏經區


教室

視聽區/
電腦區

會議室

多功能活動室

圖書室

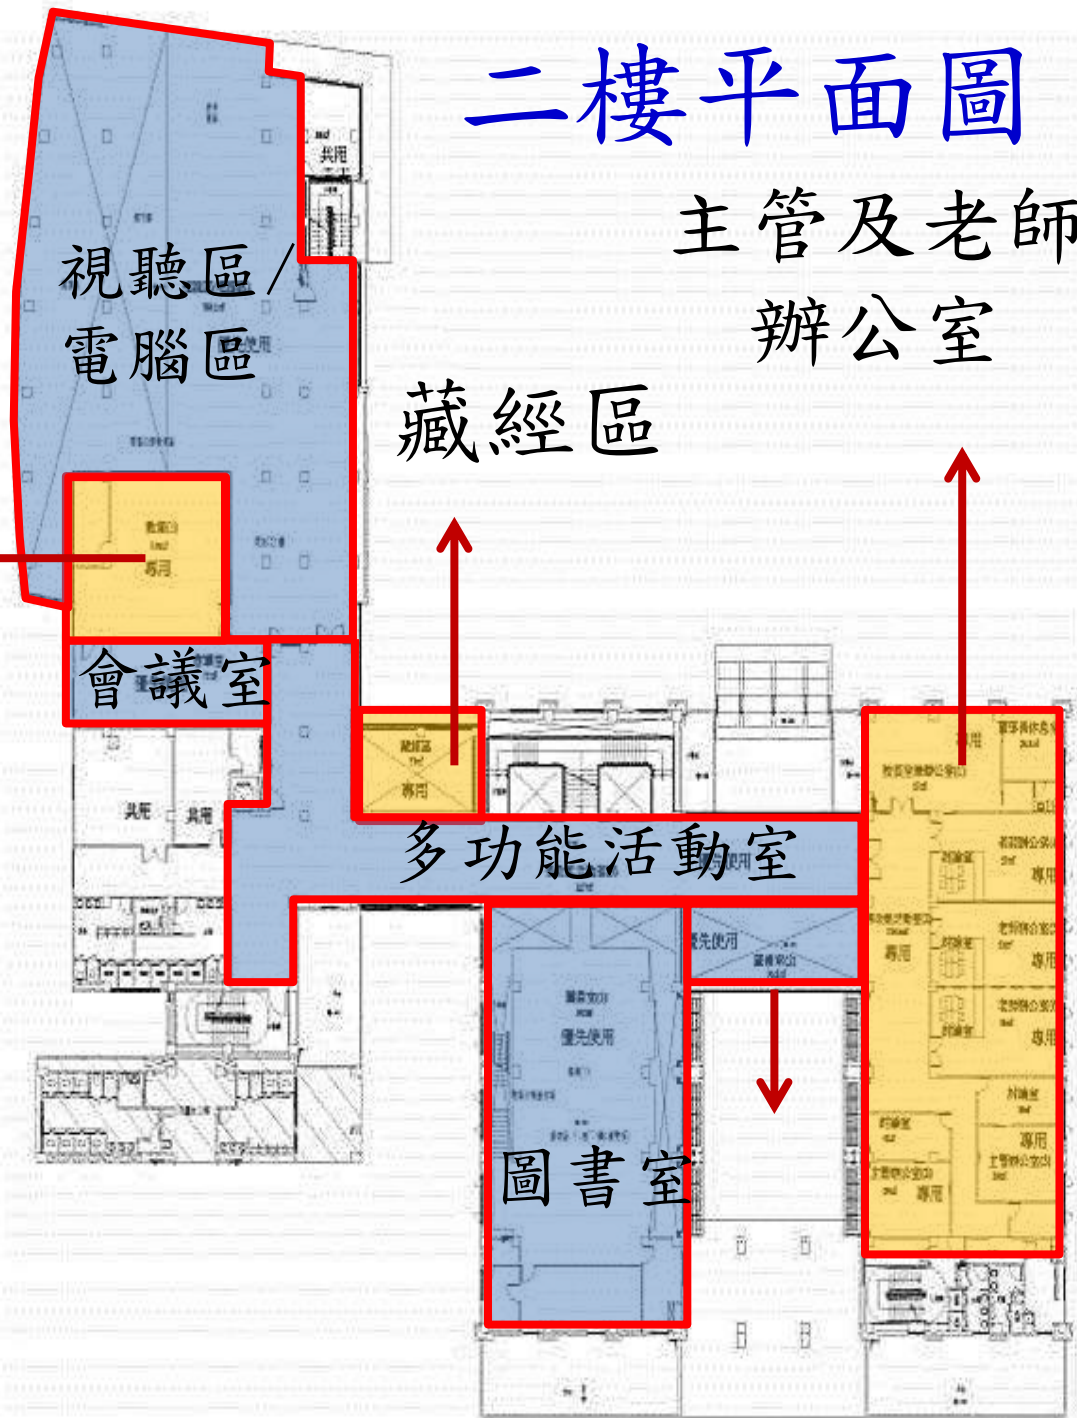


二樓現況

教室



主管及老師辦公室

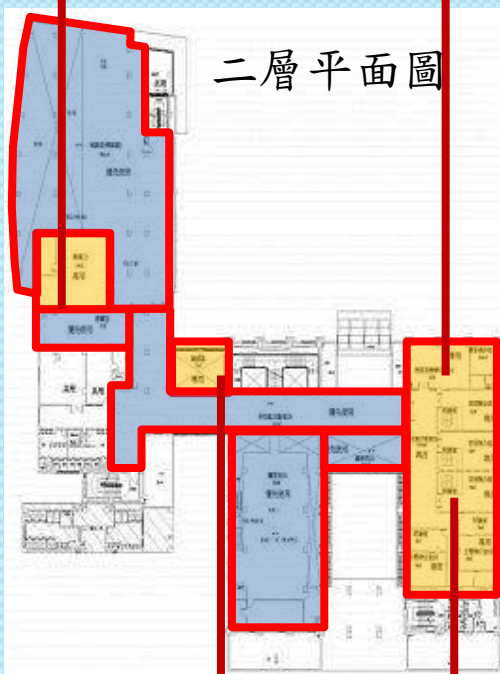

藏經區



空間規劃-



專用



優先使用

三樓平面圖

教室

閱讀室

老師辦公室


討論室

研究室

研究討論空間

多功能活動室


圖書室

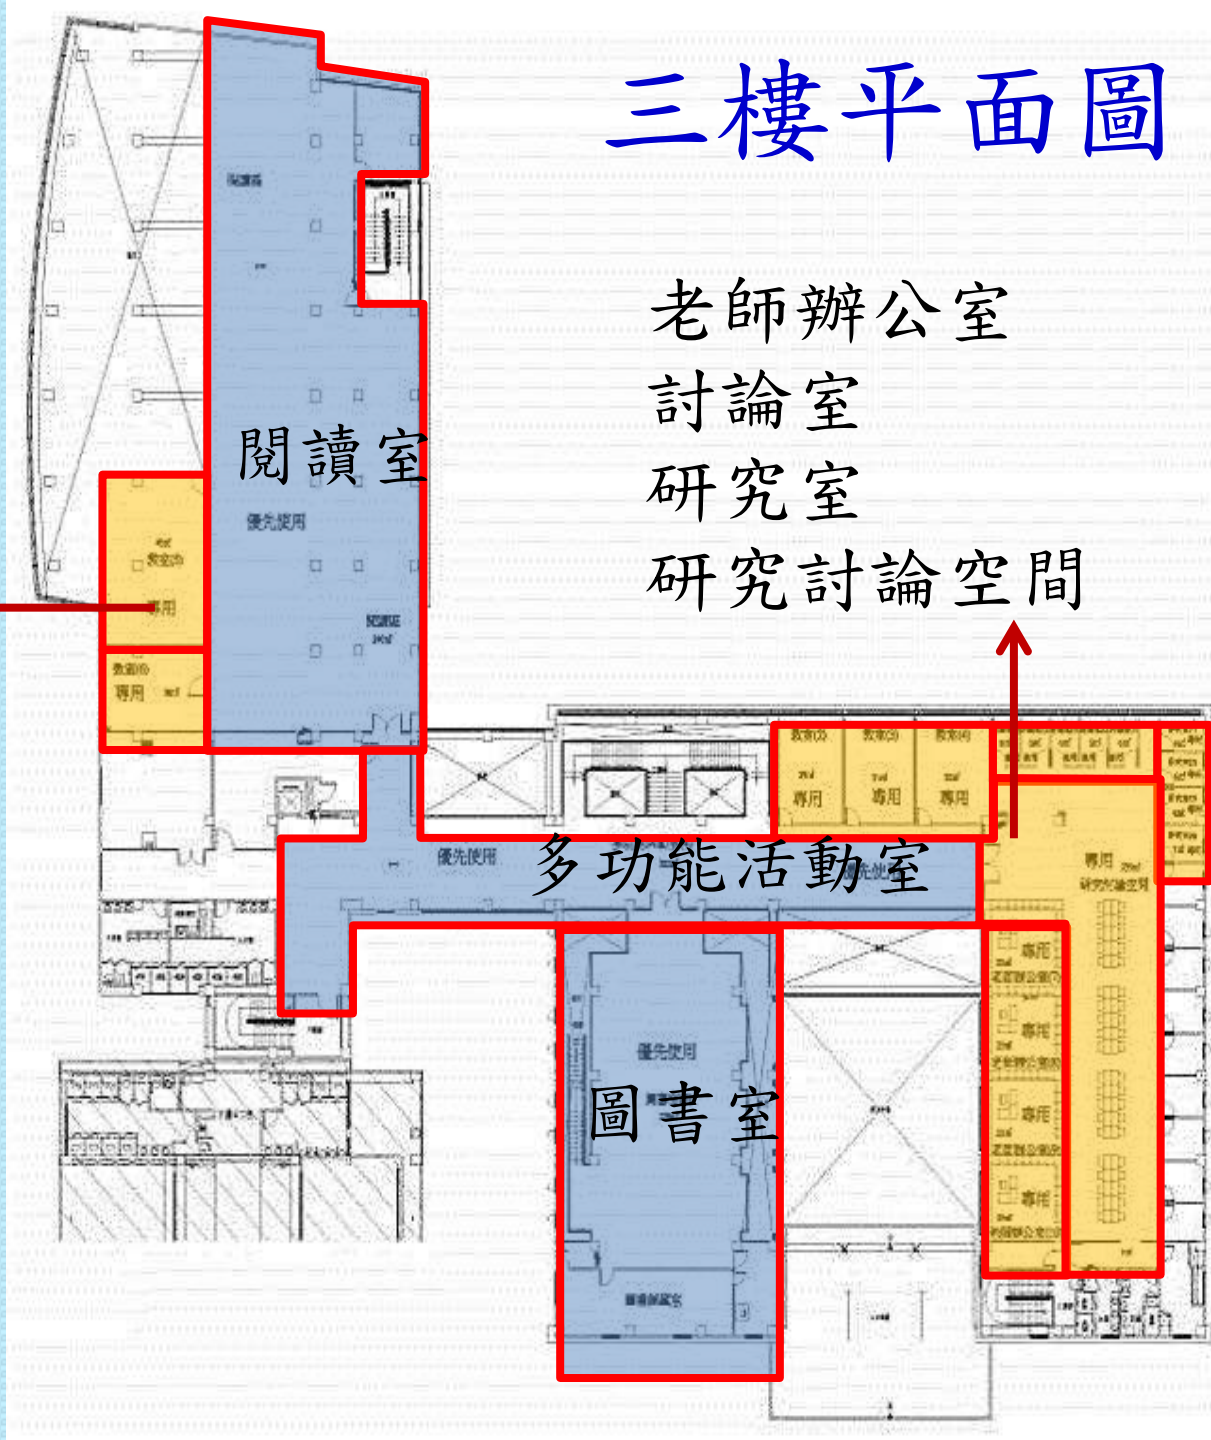

三樓現況

討論室

研究室

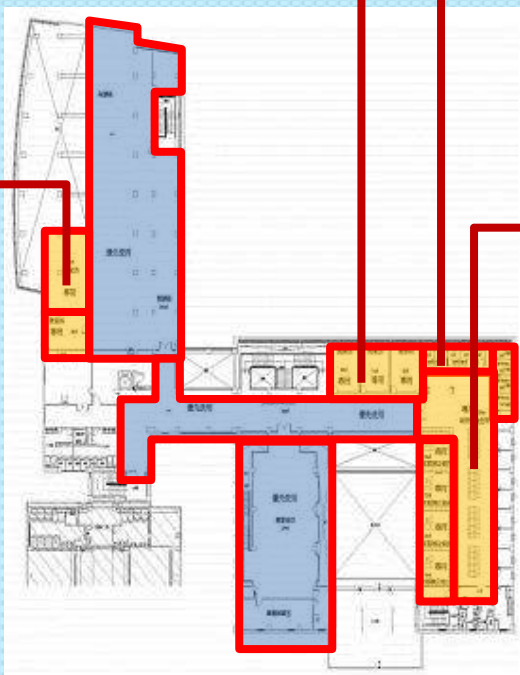

教室



老師辦公室
研究討論空間

三、105-1空間調查報告

單位：平方公尺		校本部		人社院		合計	
名稱		數量	面積	數量	面積	數量合計	面積合計
普通教室(間)		36	3,759	21	2,072	57	5,831
特別教室(間)		101	6,990	29	2,420	130	9,410
學生實驗教室(間)		51	3,861	0	0	51	3,861
教師研究室(間)		462	14,539	79	2,045	541	16,584
學生研究室(間)		23	726	5	300	28	1,026
辦公室		201	14,340	65	4,876	266	19,216
會議室		73	4,090	34	1,877	107	5,967
圖書館(閱覽席位)		606	7,490	232	6,827	838	14,317
體育館		1	10,765	1	18,359	2	29,124
學生活動中心			641	1	11,412	1	12,053
餐廳		1	492	1	724	2	1,216
學生宿舍	男生床位(床)	808	20,806	539	12,227	1,347	33,033
	女生床位(床)	1460	33,047	539	12,227	1,999	45,274
單身宿舍		44	1,426			44	1,426
有眷宿舍		62	13,069			62	13,069
其他(走廊.樓梯.廁所等不屬上述用途者)			68,042		7,597		75,639
校舍面積合計(不含附屬作業組織面積)			204,083		82,962		287,045

◎現有教師人數:校本部190人，人社院50人。提供空間充足。

◎若人社院部分使用率不高之空間，提供佛學院使用，仍可滿足本校師生活動所需空間。

三、105-1空間調查報告

單位:坪	管理單位	教學-B	教學-C	研究 D+E	行政 F1+F2	研究生 F3	實際空間 不含BC	實際空間	教師 員額	教師數 現有	超額/不足 空間 (MIN)	超額/不足 空間 (MAX)
人文社會學院	人文社會學院			30.87	191.26		222.13	222.13				
	人類發展學系	55.41		253.27	116.66	30.61	400.54	455.95	11	11	258.04	225.04
	宗教研究所			65.1	68.29	16.63	150.02	150.02	5	5	65.52	50.52
	東方語文學系	32.63		136.83	86.74	17.55	241.12	273.75	15	16	95.62	50.62
	社會工作學系	35.3		69.53	85.45	15.32	170.3	205.6	11	11	37.80	4.80
	英美語文學系	65.77		88.09	62.09		150.18	215.95	9	7	48.18	21.18

單位:坪	管理單位	教學-B	教學-C	研究 D+E	行政 F1+F2	研究生 F3	實際空間 不含BC	實際空間	教師 員額	教師數 現有	超額/不足 空間 (MIN)	超額/不足 空間 (MAX)
教育傳播學院	教育傳播學院			0	18.16		18.16	18.16				
	兒家系	136.13		66.6	70.2	0	136.8	272.93	9	8	34.80	7.80
	師資培育中心	80.9		33.3	58.21		91.51	172.41	5	4	19.51	4.51
	教育研究所			39.96	49.03	23	111.99	111.99	7	6	17.99	(3.01)
	媒體製作暨教學中	66.6		13.62	117.89		131.51	198.11				
	傳播學系	99.25		108.26	56.89	18.16	183.31	282.56	11	10	55.81	22.81

三、105-1空間調查報告

單位:坪	管理單位	教學-B	教學-C	研究 D+E	行政 F1+F2	研究生 F3	實際空間 不含BC	實際空間	教師 員額	教師數 現有	超額/不足 空間 (MIN)	超額/不足 空間 (MAX)
生命科學院	生命科學院			0	11.8		11.8	11.8				
	分生暨人遺系(所)		28.14	338.21	65.65	17.68	421.54	449.68	11	13	176.54	121.54
	生命科學系(所)	25.42	144.47	355.93	71.42	0	427.35	597.24	11	12	190.85	135.85


單位:坪	管理單位	教學-B	教學-C	研究 D+E	行政 F1+F2	研究生 F3	實際空間 不含BC	實際空間	教師 員額	教師數 現有	超額/不足 空間 (MIN)	超額/不足 空間 (MAX)
醫學院	醫學院			30.43	20.08		50.51	50.51				
	人文醫學科			4.24	0		4.24	4.24		4		4.24
	公衛系(所)			281.82	156.47	52.52	490.81	490.81	11	16	238.31	183.31
	生化學科		100.43	178.11	22.39	5.74	206.24	306.67	6	6	54.74	24.74
	生理學科		66.08	256.29	28.14	20.57	305	371.08	6	7	154.50	124.50
	物理治療系	144.38		149.86	72.76	22.21	244.83	389.21	11	10	22.83	(32.17)
	家醫科			36.75	0		36.75	36.75	1	1		
	病理學科		11.8	149.17	35.85		185.02	196.82	4	4	88.02	68.02
	微生物學科		63.23	200.27	65.34	22.39	288	351.23	6	6	135.00	105.00
	解剖學科	94.39	206.91	179.43	51.13	10.9	241.46	542.76	5	8	129.46	104.46
	實驗診斷科			33.28	0		33.28	33.28		2	33.28	33.28
	學士後中醫系	67.17	40.48	56.29	29.33		85.62	193.27	4	11	(31.38)	(51.38)
	醫技系(所)		240.64	451.4	62.14		513.54	754.18	13	13	241.04	176.04
	醫資系(所)	121	5.45	327.13	110.53		437.66	564.11	15	13	129.66	54.66
	醫學系	101.05		0	74.59		74.59	175.64			17.59	17.59
	醫學研究所			159.92	65.16		225.08	225.08	7	12	29.58	(5.42)
	藥理學科			284.96	63.84	12.1	360.9	360.9	7	7	193.90	158.90
	護理學系(所)	197.56		153.09	81.52	14.22	248.83	446.39	15	17	(65.17)	(140.17)

四、閒置空間一覽表 (實驗室空間)

房間編號	面積(坪)	說明	備註
D920	18.45	原生科系回收空間(校管空間)	
D921	17.85	原生科系回收空間(校管空間)	可直接使用
D824	19.36	生科系待收回空間 (原邱淑君老師使用)	尚有部分設備未清空
D909	5.45		
D325	9.08	原微生物學科收回空間	104學年保管組放置閒置設備
D336	7.26	微生物學科待收回空間	空間內仍有單位所屬財物
E507	7.87	原李哲夫教授使用-待歸還校管	實驗室尚未整理搬遷
E510	16.64		

勤耕樓D區9樓(生命科學系所)

房間編號	面積(坪)	說明
D920 、 D921、 D926	18.45、 17.85、 9.98	原生科系回收空間 (校管空間) (校管空間-未收回)
D909	5.45	生科系待收回空間 (原邱淑君老師使用)

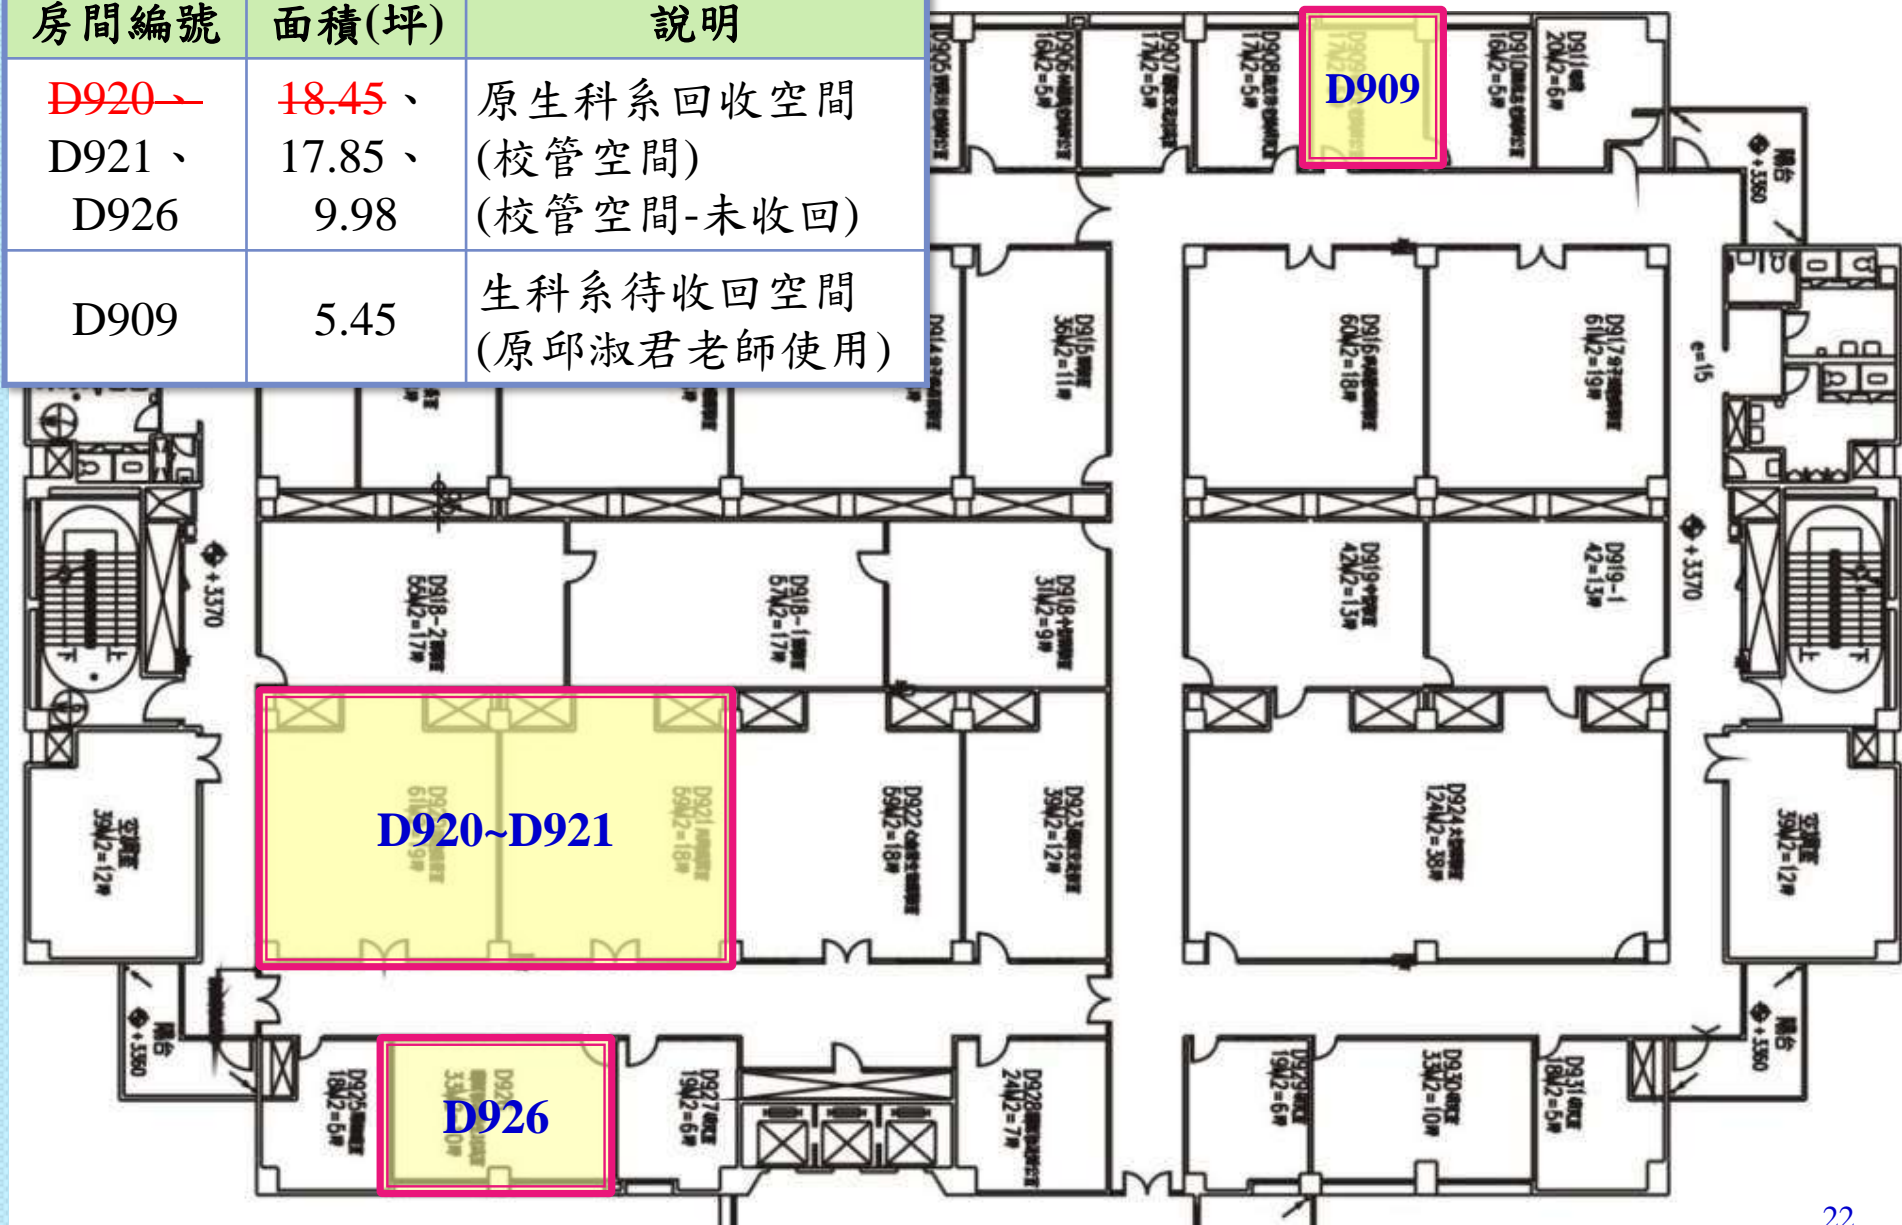



勤耕樓D區8樓(生命科學系所)


註：單位目前未使用空間，如有需要，需再協調收回。

房間編號	面積(坪)	說明
D824	19.36	生科系待收回空間 (原邱淑君老師使用)
D828	19.12	生理學科待聘老師實驗室 (未收回)
D832	5	生理學科待聘老師研究室 (未收回)




勤耕樓D區三樓(微免學科)

房間編號	面積(坪)	說明
 D325	9.08	微生物學科收回空間(暫放校管閒置設備)
 D336	7.26	微生物學科待收回空間

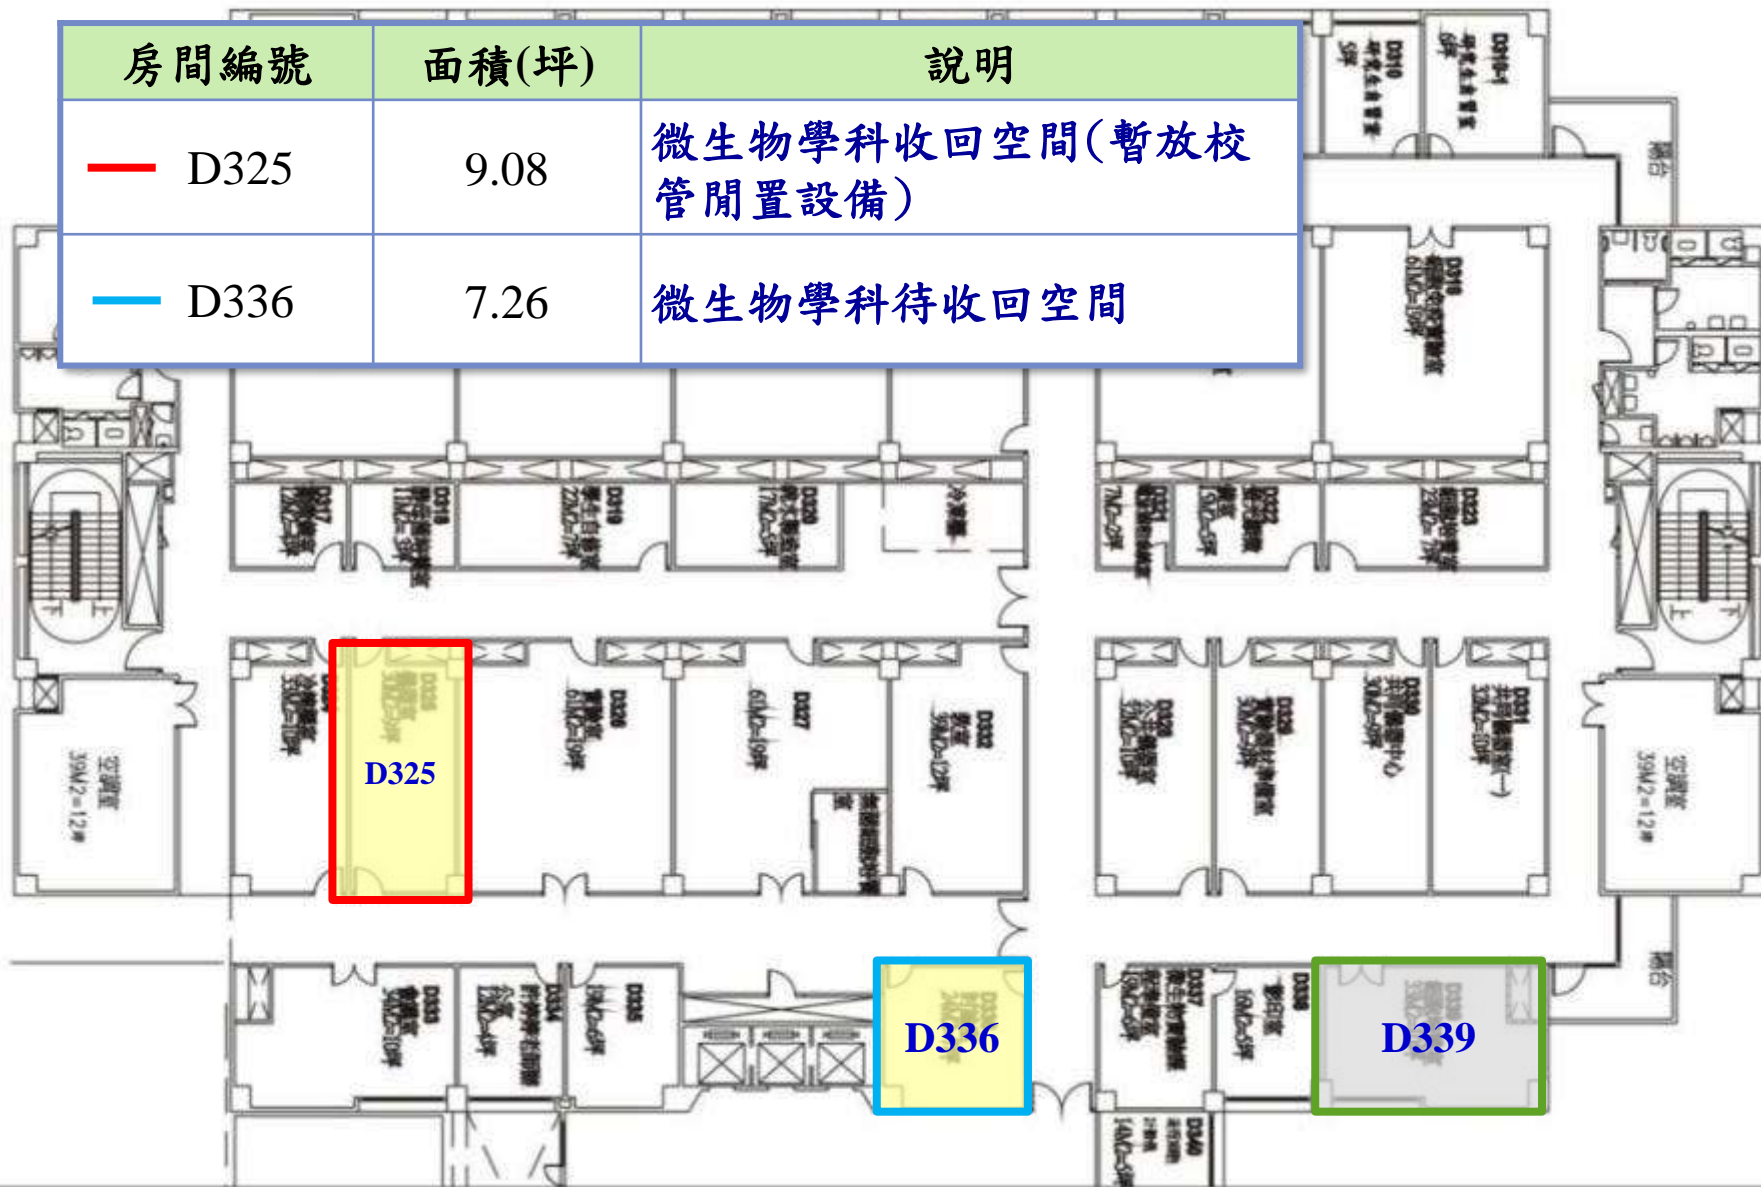

E區五樓平面圖(李哲夫教授使用空間)

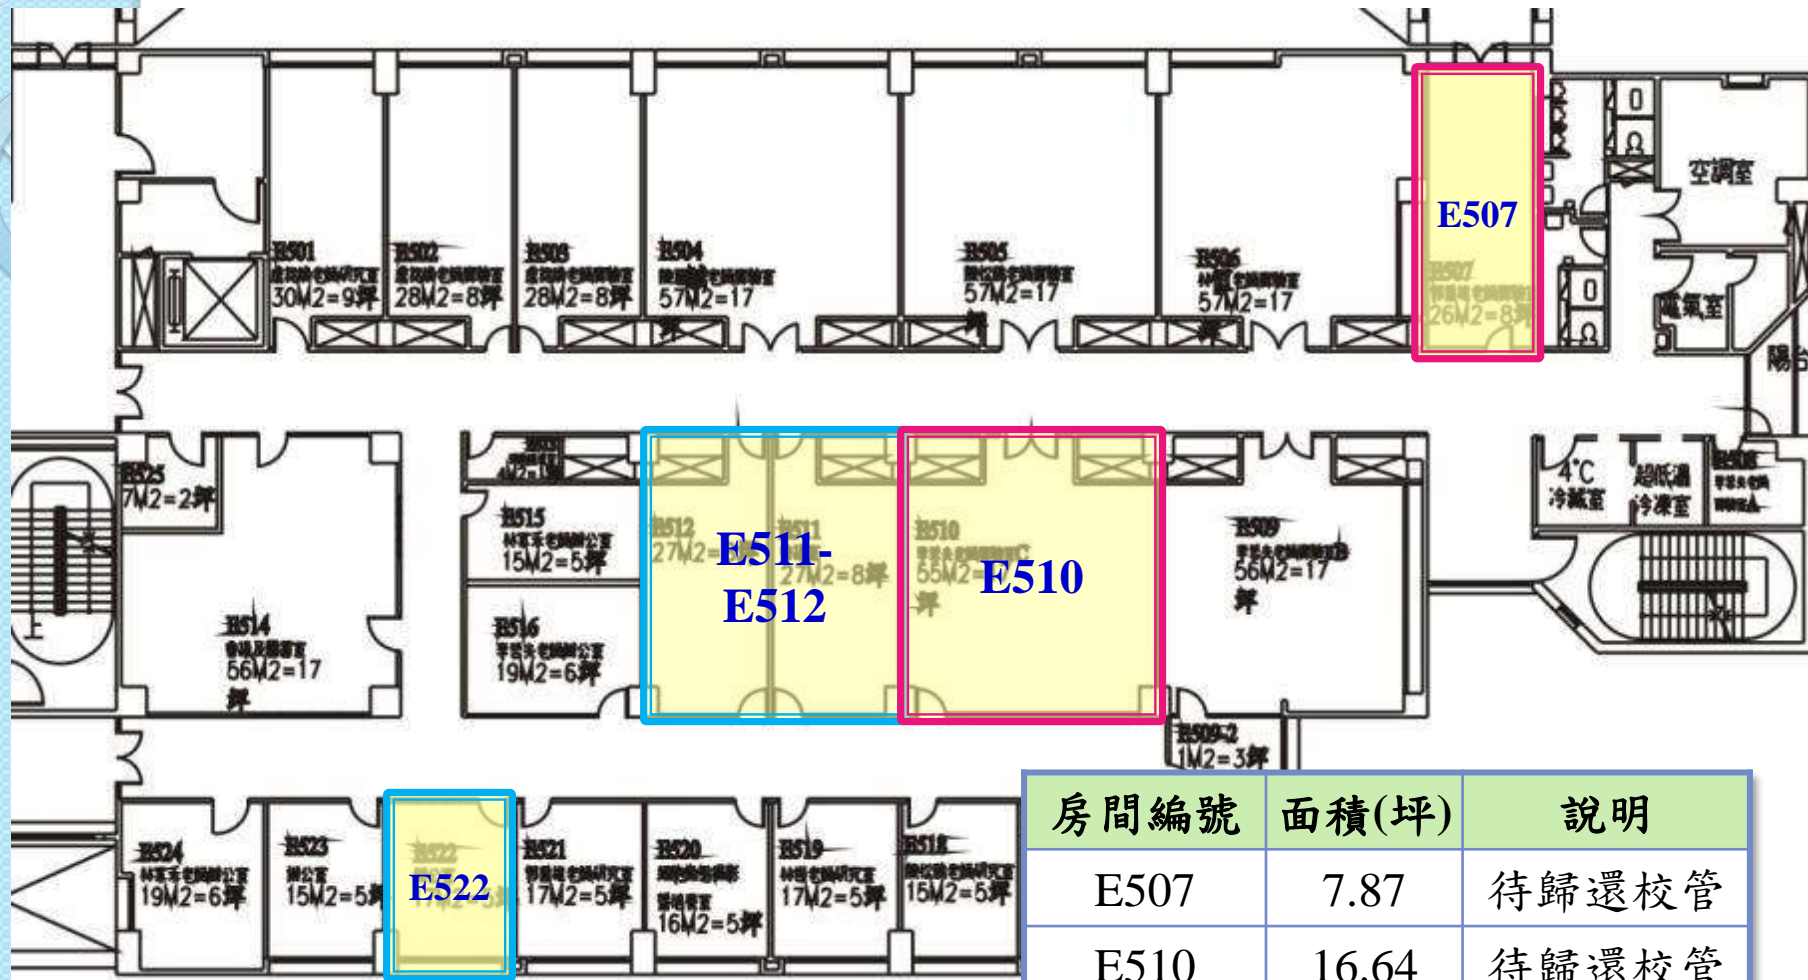


房間編號	面積(坪)	說明
E507	7.87	待歸還校管
E510	16.64	待歸還校管
E511	8.17	保留使用
E512	8.17	保留使用
E522	5.14	保留使用

二、閒置空間一覽表 (非實驗室空間)

房間編號	面積(坪)	說明	備註
2H107	22.52	陶藝教室(校管空間)	可直接使用
A110	10.06	備用(校管空間)	可直接使用
C511	21.48	原教資中心空間(校管空間)	可直接使用
C512	9.98		
C513	10.29		
C514	9.98		
L0506	6.66	教師研究室(校管空間)	可直接使用
L0507	6.66		
L0508	6.66		
L0509	6.66		

人社院區活動中心H棟1樓

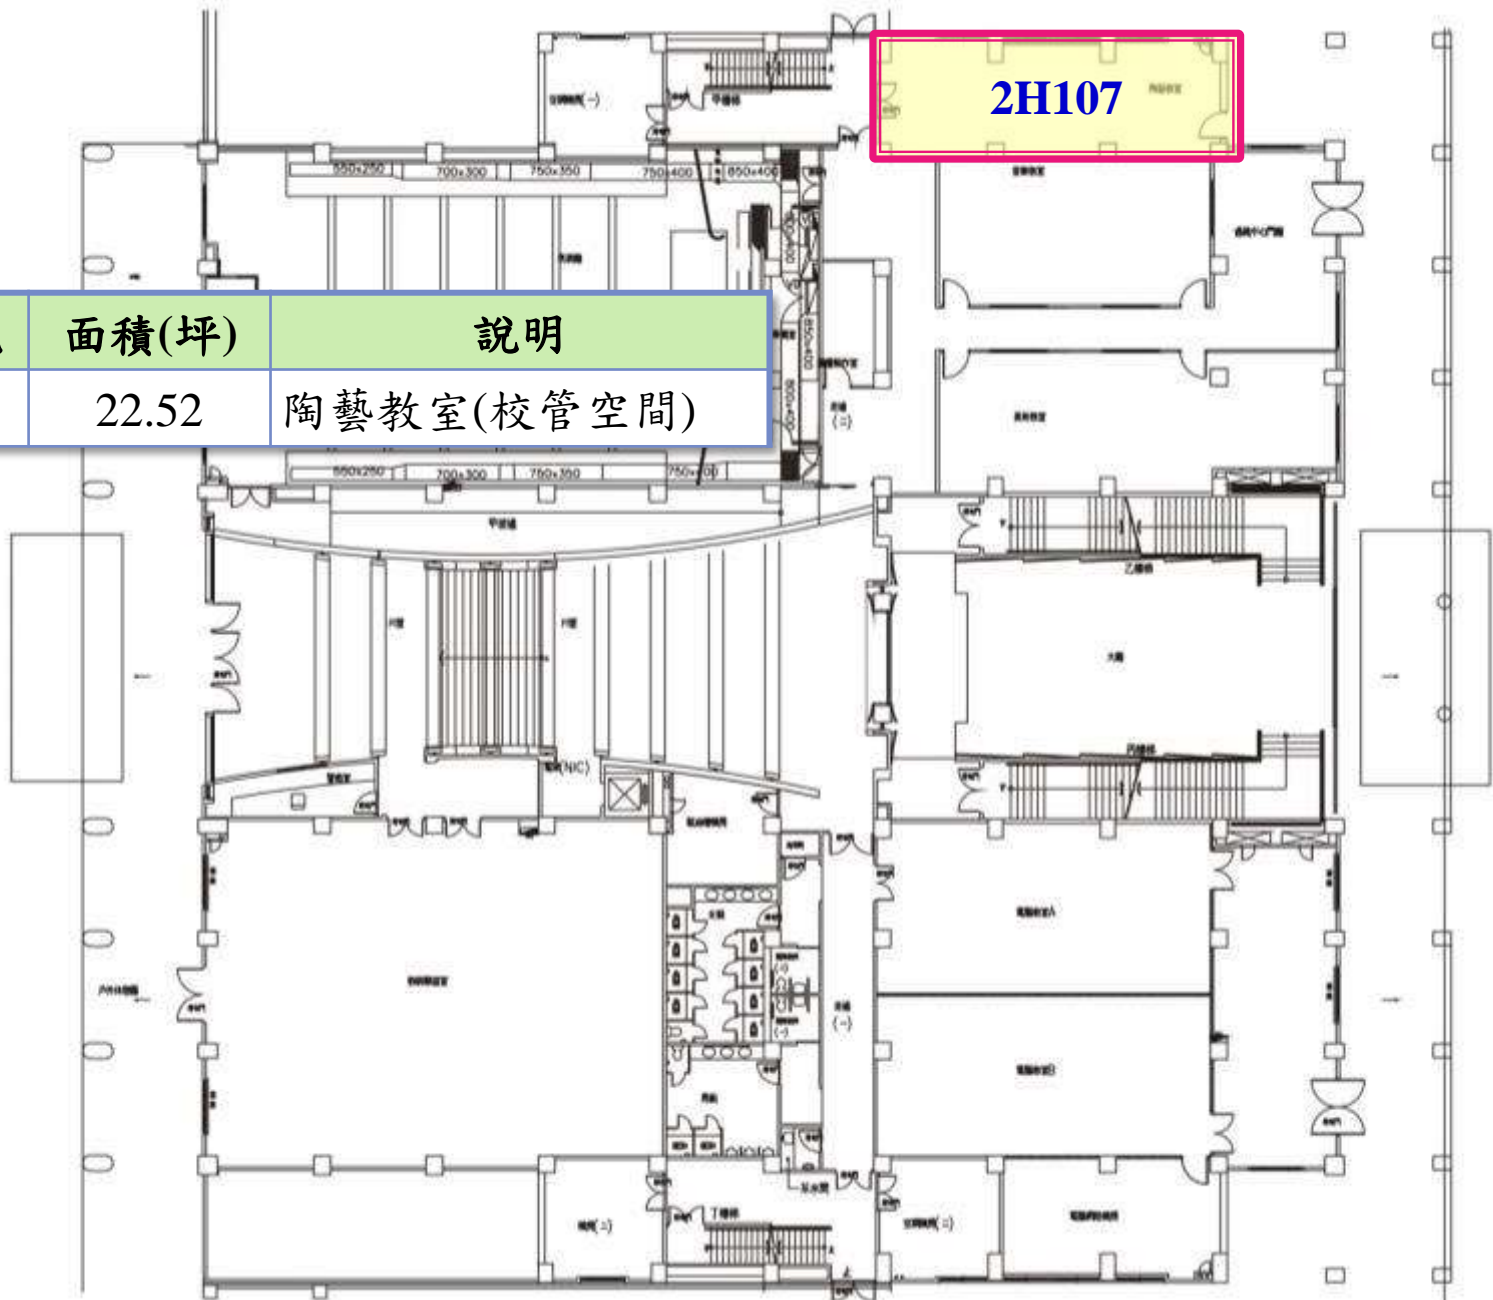

2H107

房間編號	面積(坪)	說明
2H107	22.52	陶藝教室(校管空間)

校本部-和敬樓1樓




房間編號	面積(坪)	說明
C511~C514	共51.73坪	原教資中心空間



和敬樓 伍樓平面圖 S=1:300

大愛樓五樓

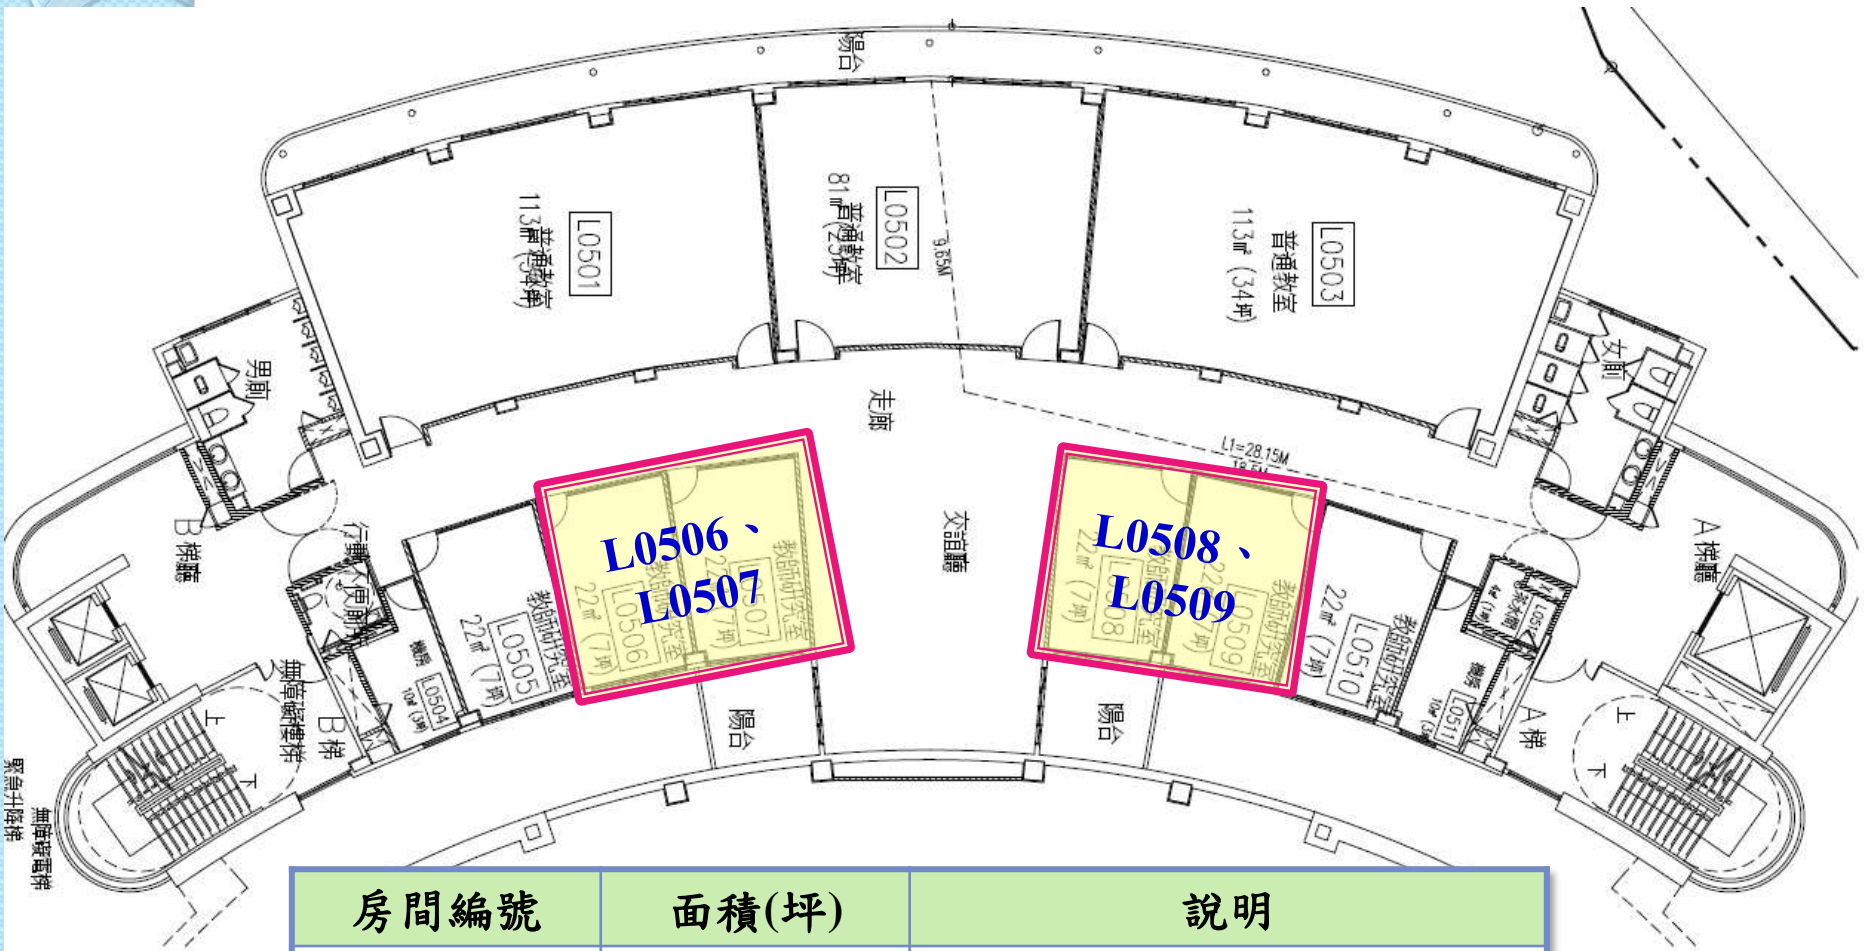

房間編號	面積(坪)	說明
L0506~0509	每間6.66坪	教師研究室(校管空間)



參、提案討論

參、提案討論

**提案一：D920及D339分別建置為病毒與細菌之BSL-2
共同實驗室。（簽呈案號：1050004124）**

【提案單位：生物安全委員會】

- **說明：**

- 一、依生物安全會簽陳案號：1050004124及生物安全會議協商選定將D920及D338/339分別建置為病毒與細菌之BSL-2共同實驗室。。
- 二、此案因考量法規要求之必要性及時效性，已簽核借用，並已施工完成，目前設備採購建置中。



肆、臨時動議



伍、主席結語

~謝謝指教~